



Чертеж планировки территории

Условные обозначения



Граница территории, в отношении которой осуществляется подготовка проекта

Сведения из Единого государственного реестра недвижимости



Граница кадастрового квартала



Земельный участок, сведения о котором содержатся в ЕГРН



Кадастровый номер земельного участка



Зона с особыми условиями использования территории, сведения о которой содержатся в ЕГРН

Проектные решения



Красные линии



Линии отступа от красных линий




Граница проектного земельного участка



Зона делового, общественного и коммерческого назначения



Проезжая часть улиц

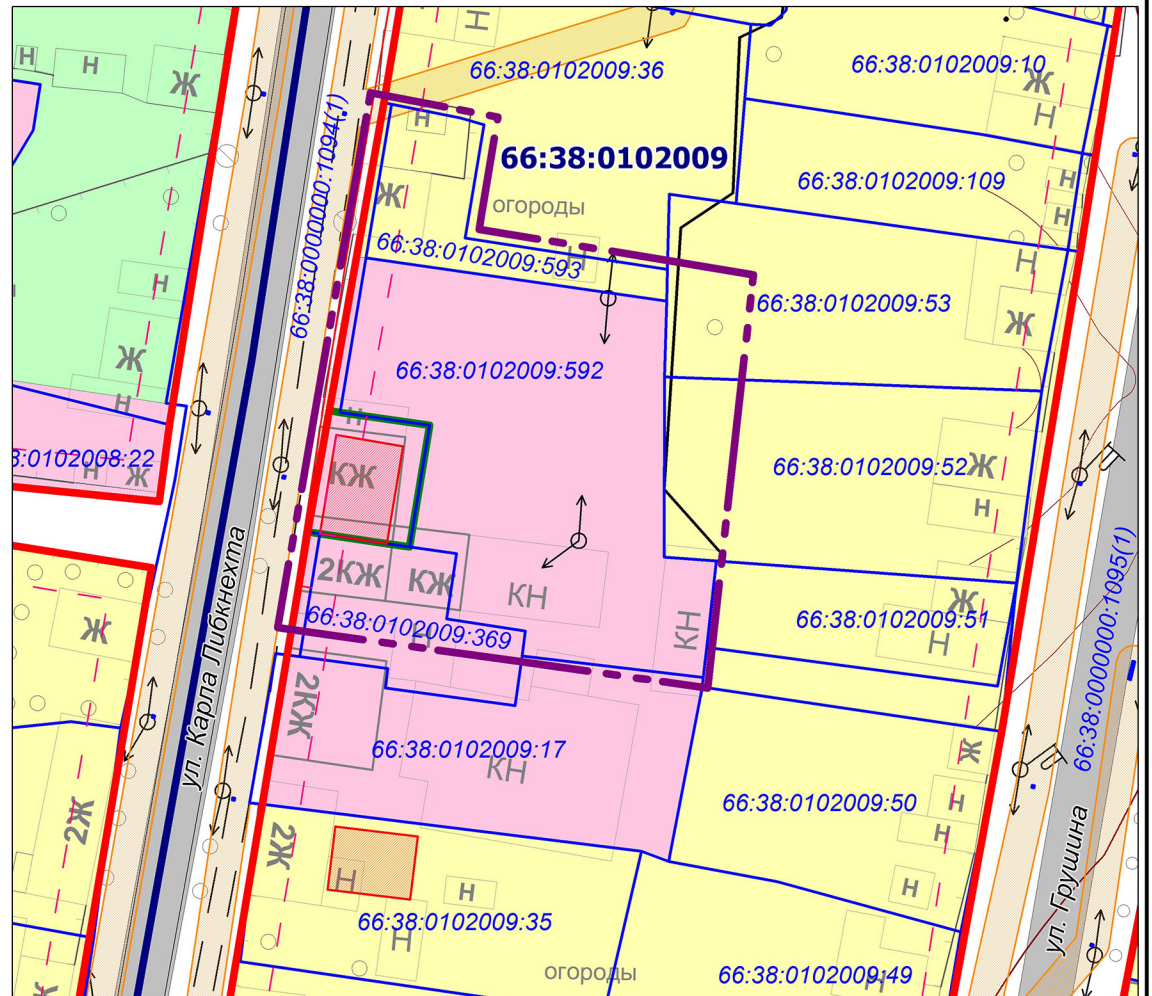

				ППТ-01/2024-4				
				Внесение изменений в проект планировки и проект межевания территории кадастровых кварталов 66:38:0102008; 66:38:0102009; 66:38:0102010; 66:38:0102012; 66:38:0102013; 66:38:0102015 (территория ограниченная улицей Машиностроителей, восточной границей Верхнетуринского водохранилища, южной и восточной границами квартала 66:38:0102015, линией ВЛ-35 кВ, ул. Володарского)				
Изм.	Кол.уч	Фамилия	Подпись	Дата	Стадия	Лист	Листов	
	Разработал	Савина Е.В.		01.24	Основная часть	ПП	1	1
					Чертеж планировки территории М 1:1000			
					ООО "ЛогиКа"			