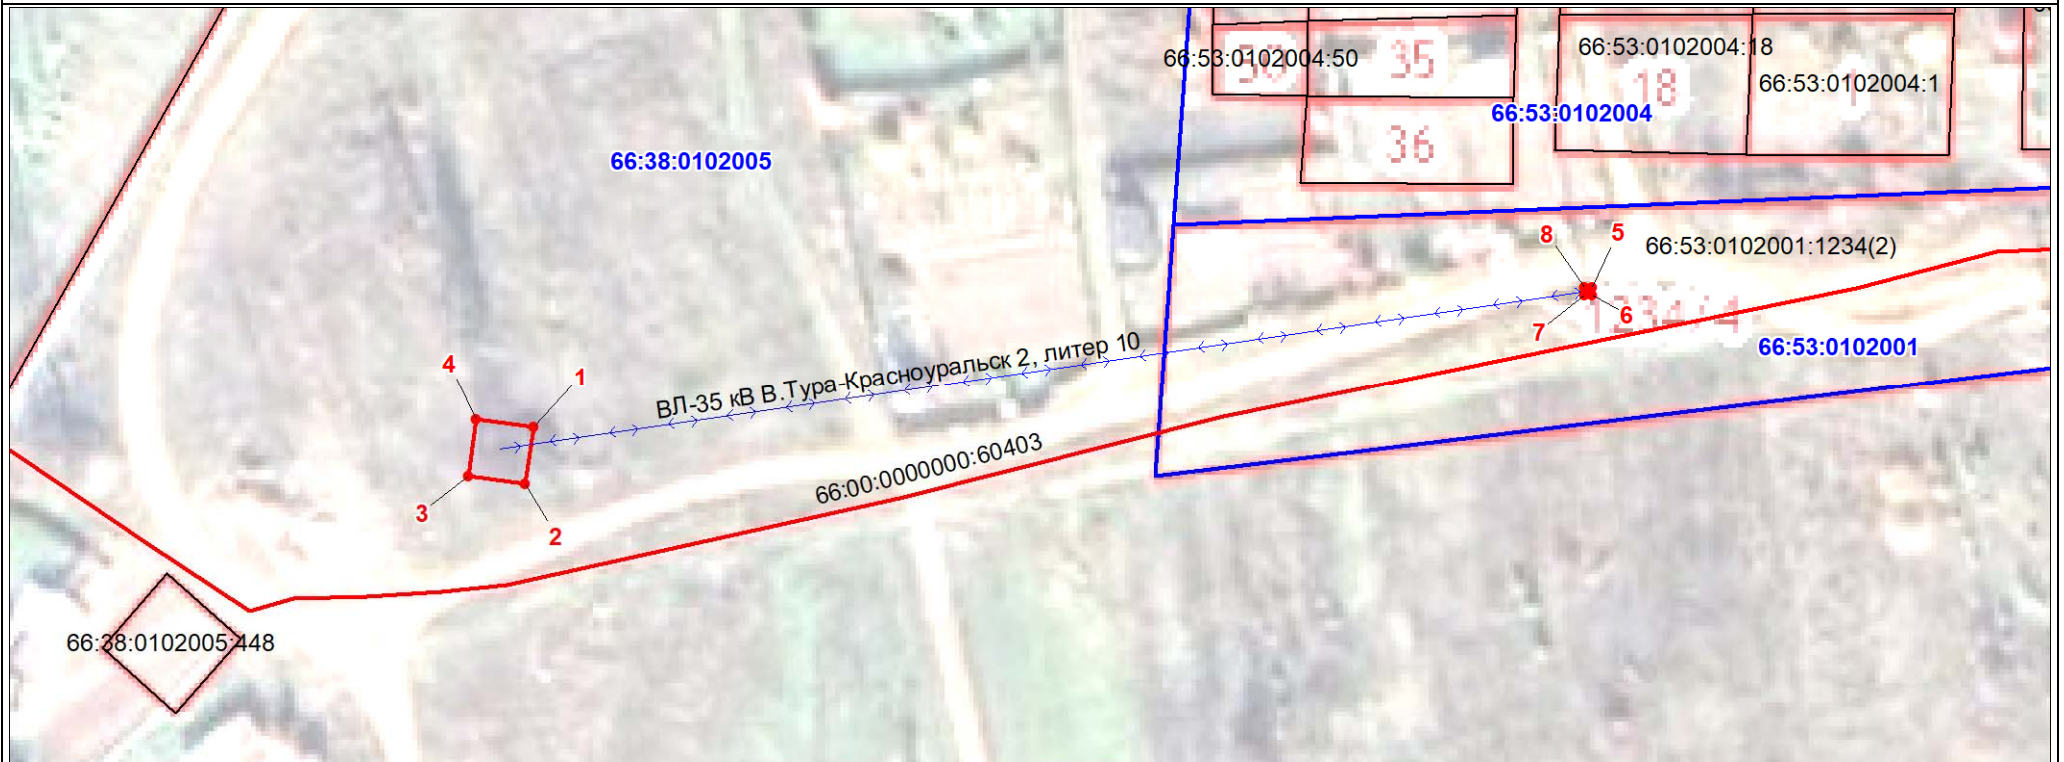
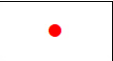
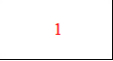
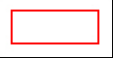
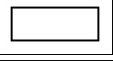
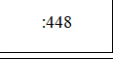

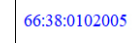


План границ публичного сервитута



Масштаб 1:1000

Используемые условные знаки и обозначения:

- | | |
|---|--|
|  | Характерная точка границы публичного сервитута |
|  | Надписи номеров характерных точек границы публичного сервитута |
|  | Проектная граница публичного сервитута |
|  | Существующая часть границы земельного участка, сведения о которой внесены в ЕГРН |
|  | Надписи кадастрового номера земельного участка |
|  | Обозначение объекта электросетевого хозяйства |
|  | Обозначение кадастрового квартала |